



Neubau eines Wohnhauses in der Mühlenstraße 14, 49716 Meppen mit vier Wohneinheiten, sechs Einstellplätzen und zwei Abstellräumen für Fahrräder.



**Wohnung 1 (EG, links)**


Raumname	Raumnr.	Wohnfläche
Flur	EG. 01	7,36 m ²
WC	EG. 02	3,71 m ²
HWR	EG. 03	3,70 m ²
Bad	EG. 04	6,85 m ²
Schlafen	EG. 05	13,94 m ²
Büro/Gast	EG. 06	11,78 m ²
Wohnen/Essen/Kochen	EG. 07	36,83 m ²
Terrasse (1/4 x 20,59 m ²)	EG. 08	5,12 m ²
Summe Wohnung 1		89,29 m²
zzgl. 8,99 m ² Nutzfläche		


Wohnung 2 (EG, rechts)

Raumname	Raumnr.	Wohnfläche
Flur	EG. 01	8,72 m ²
WC	EG. 02	4,50 m ²
HWR	EG. 03	7,12 m ²
Bad	EG. 04	6,42 m ²
Schlafen	EG. 05	13,75 m ²
Büro/Gast	EG. 06	13,05 m ²
Wohnen/Essen/Kochen	EG. 07	38,75 m ²
Terrasse (1/4 x 20,59 m ²)	EG. 08	5,12 m ²
Summe Wohnung 2		97,43 m²
zzgl. 11,97 m ² Nutzfläche		

Wohnung 3 (OG, links),**Wohnung 4 (OG, rechts)**

Raumname	Raumnr.	Wohnfläche
Garderobe	OG. 01	4,69 m ²
WC	OG. 02	2,93 m ²
HWR	OG. 03	4,74 m ²
Schlafen	OG. 04	13,05 m ²
Bad	OG. 05	6,28 m ²
Wohnen/Essen/Kochen	OG. 06	47,94 m ²
Balkon (1/4 x 11,16 m ²)	OG. 07	2,79 m ²
Flur	DG. 01	2,89 m ²
Büro/Gast	DG. 02	15,08 m ²
Büro/Gast	DG. 03	8,10 m ²
Bad	DG. 04	8,68 m ²
Abstellraum	DG. 05	11,10 m ²
Summe Wohnung 3		128,27 m²
zzgl. 11,97 m ² Nutzfläche		

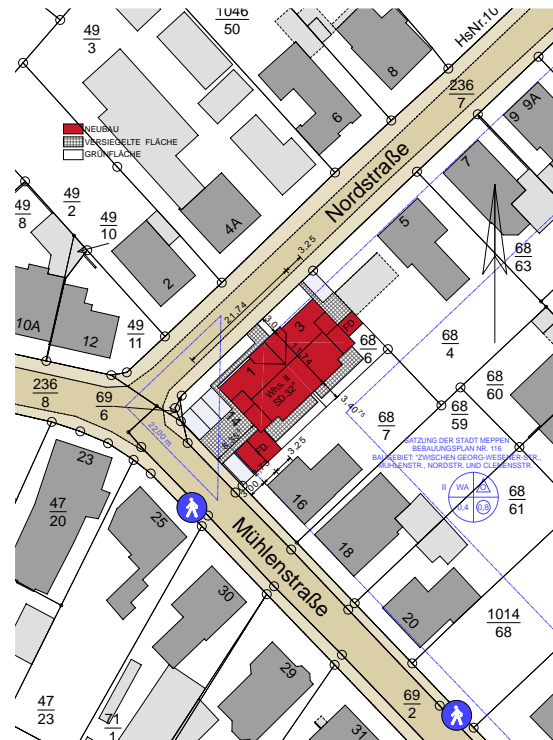

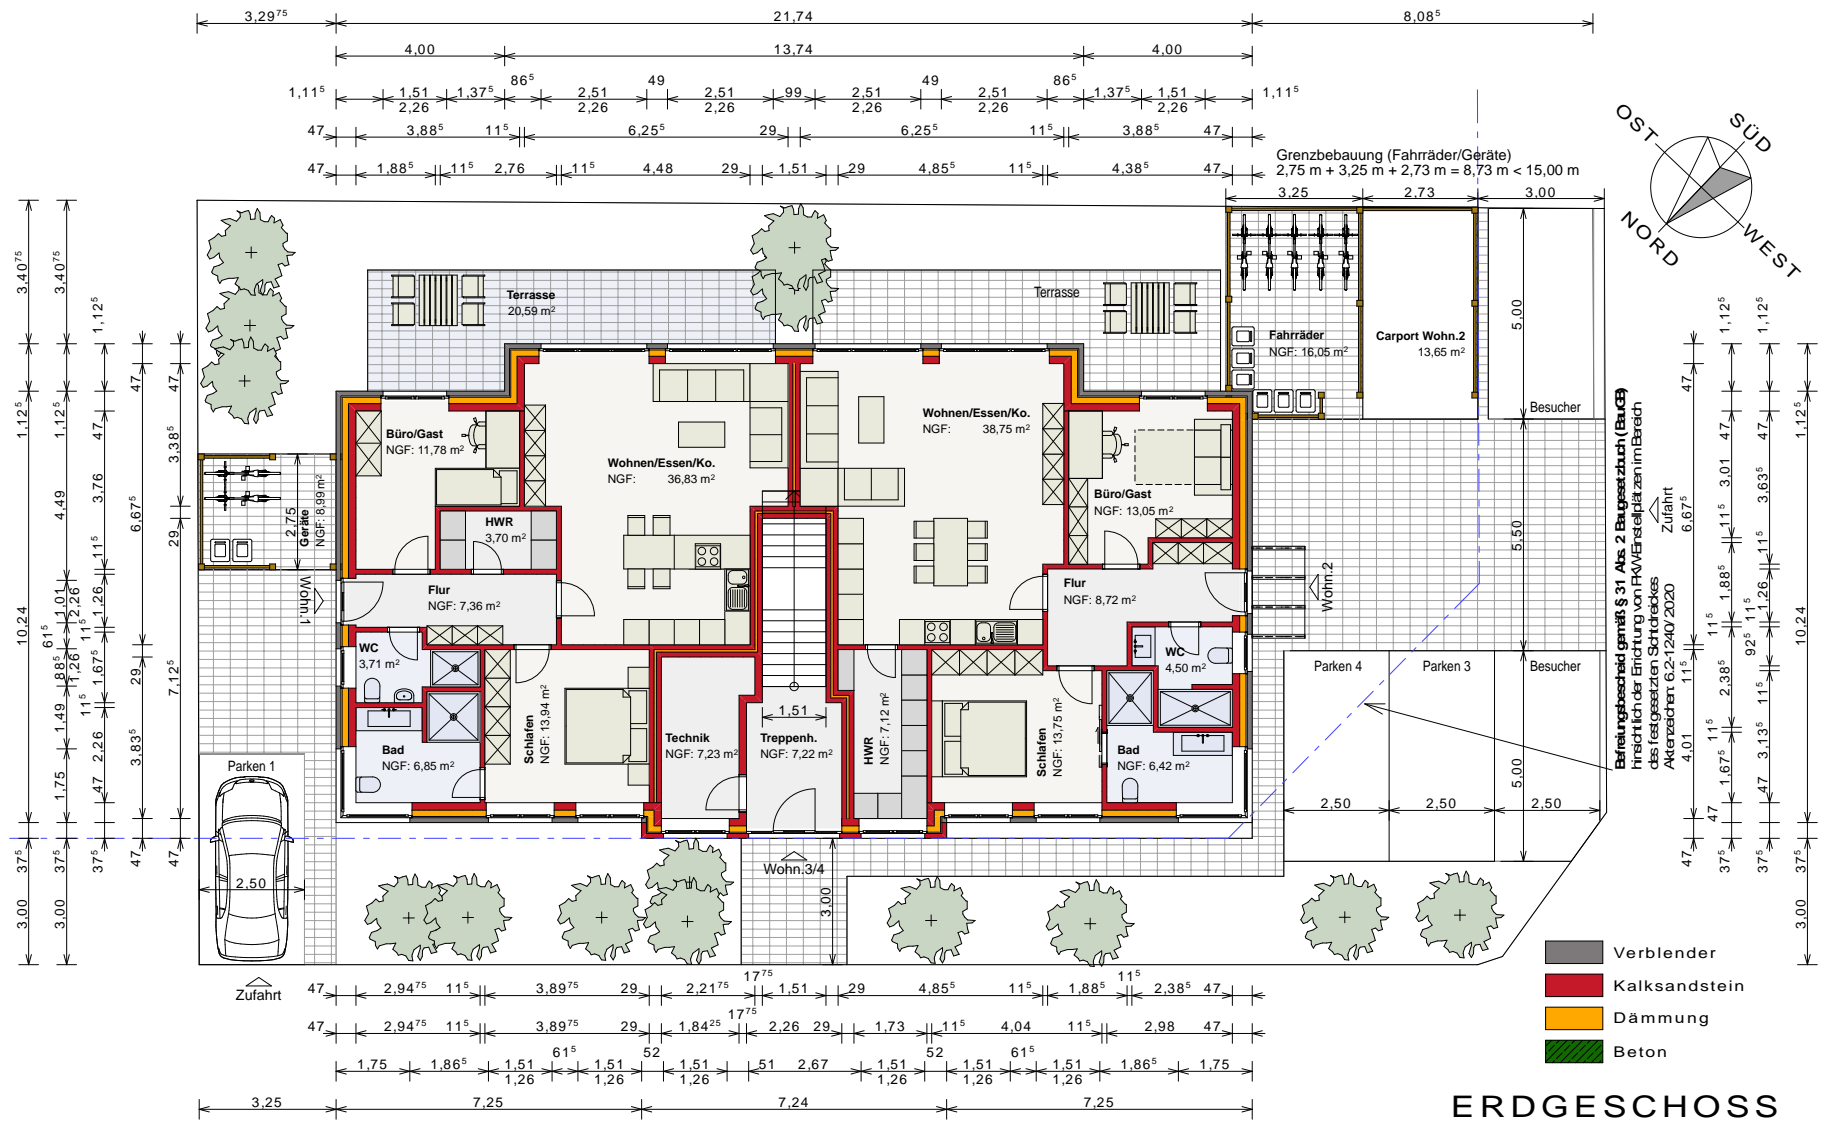


Kontakt:
www.vm-immobilien.net
verkauf@vm-immobilien.net
 Tel. 0591 13282989

Bauherrin:
 VM Immobilienentwicklung- &
 Verwaltungs GbR
 An der Kokenmühle 3-4
 49808 Lingen

Bauleitung:
 BMV Baumanagement GmbH
 Architekt Jörg Mai
 Am Markt 20
 49808 Lingen (Ems)

Die Angaben sind teils vorläufig
 und können von der tatsächlichen
 Ausführung abweichen. Alle
 Angaben ohne Gewähr.

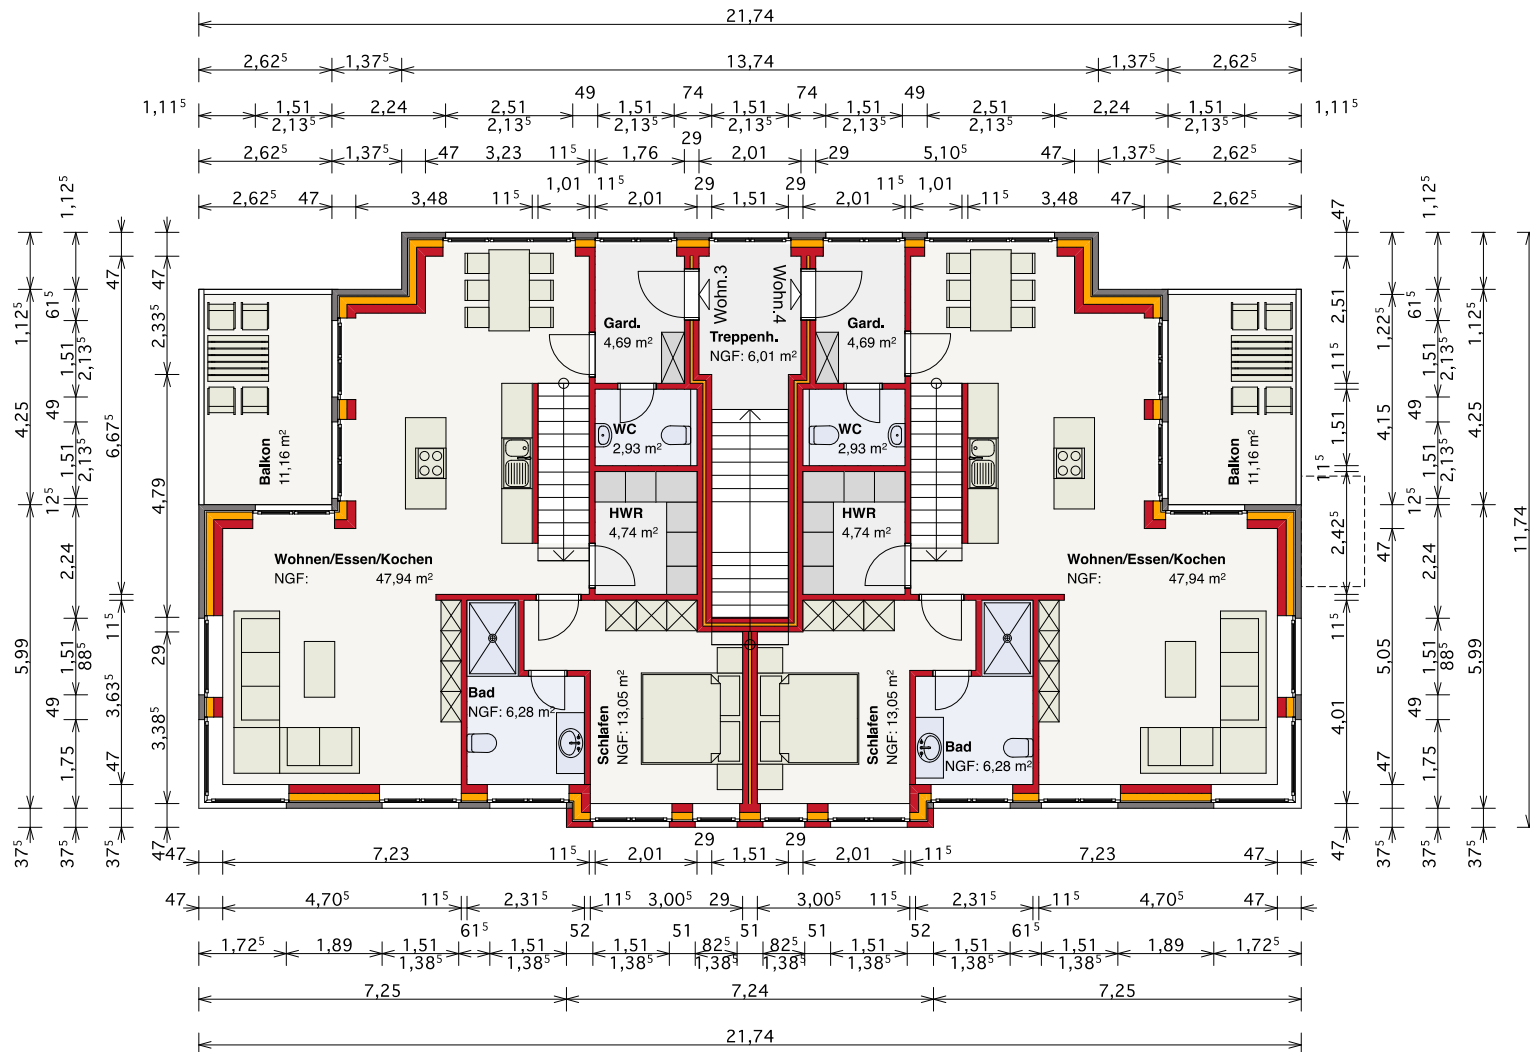


OBERGESCHOSS

Kontakt:
www.vm-immobilien.net
verkauf@vm-immobilien.net
 Tel. 0591 13282989

Bauherrin:
 VM Immobilienentwicklung- &
 Verwaltungs GbR
 An der Kokenmühle 3-4
 49808 Lingen

Bauleitung:
 BMV Baumanagement GmbH
 Architekt Jörg Mai
 Am Markt 20
 49808 Lingen (Ems)

Die Angaben sind teils vorläufig
 und können von der tatsächlichen
 Ausführung abweichen. Alle
 Angaben ohne Gewähr.

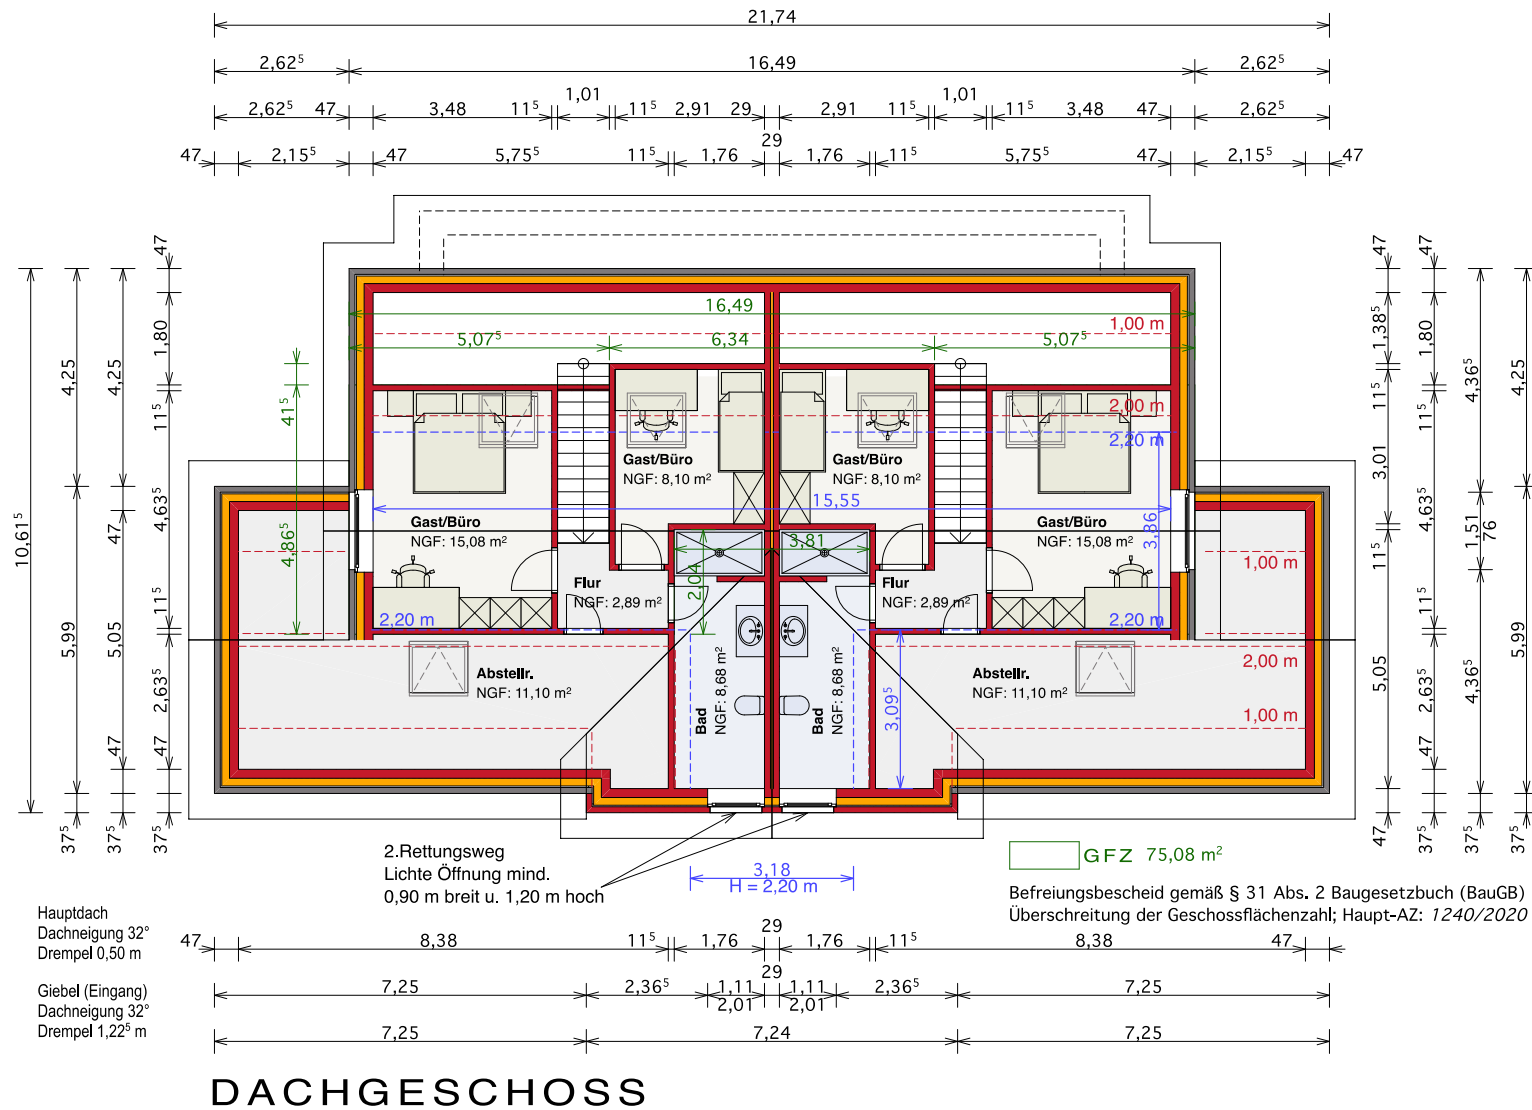

Kontakt:
www.vm-immobilien.net
verkauf@vm-immobilien.net
Tel. 0591 13282989

Bauherrin:
VM Immobilienentwicklung- &
Verwaltungs GbR
An der Kokenmühle 3-4
49808 Lingen

Bauleitung:
BMV Baumanagement GmbH
Architekt Jörg Mai
Am Markt 20
49808 Lingen (Ems)

Die Angaben sind teils vorläufig
und können von der tatsächlichen
Ausführung abweichen. Alle
Angaben ohne Gewähr.